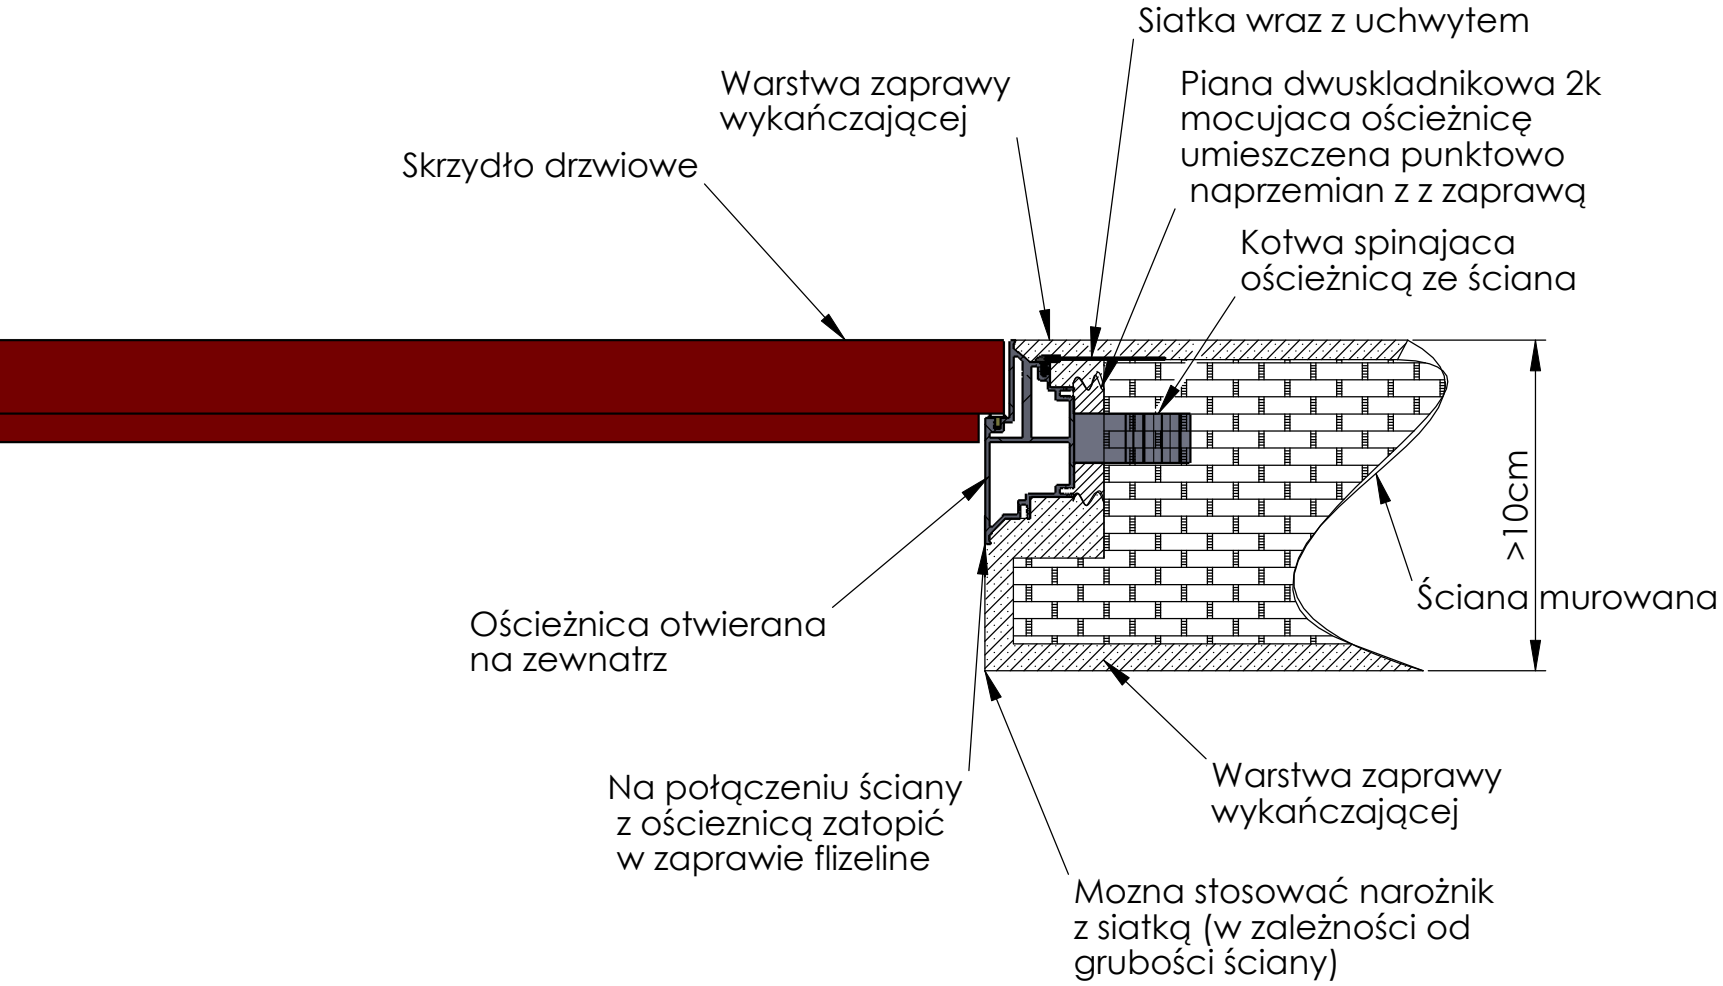

Rys. 04 - Posadowienie ościeżnicy na zewnątrz w ścianie murowanej ponad 10cm