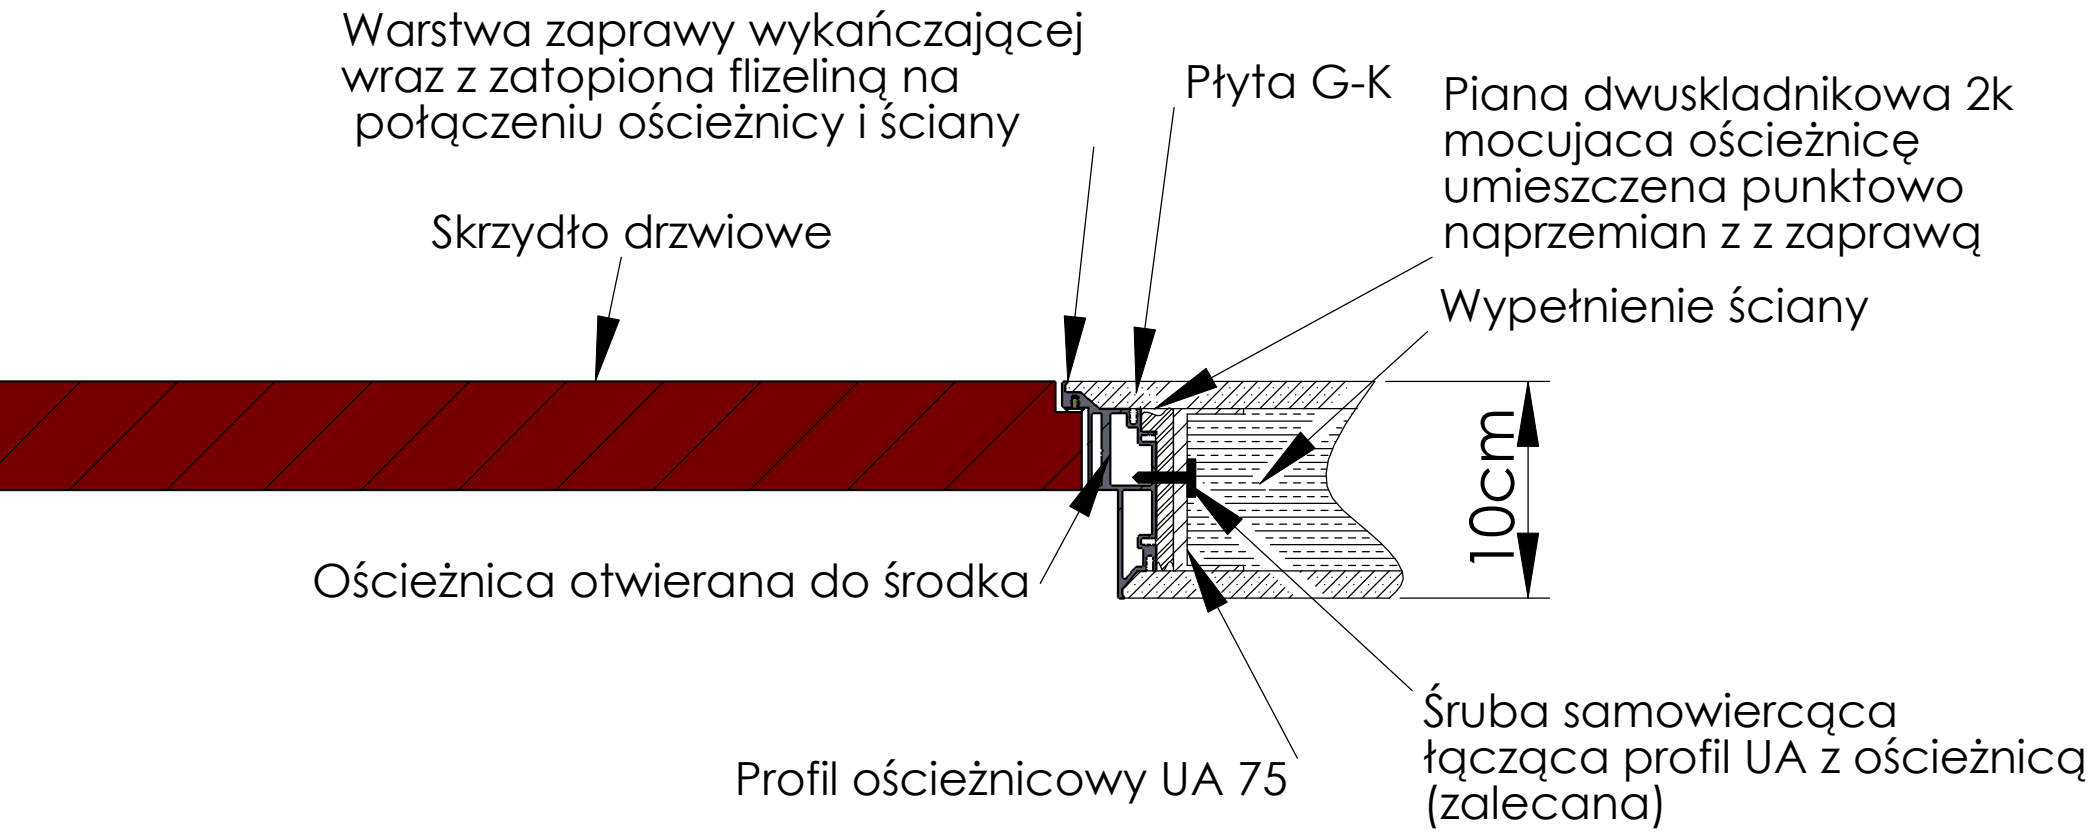

Rys. 05- Posadowienie ościeżnicy do środka
w ścianie 1x GK na profilu UA 75 ściana 10cm