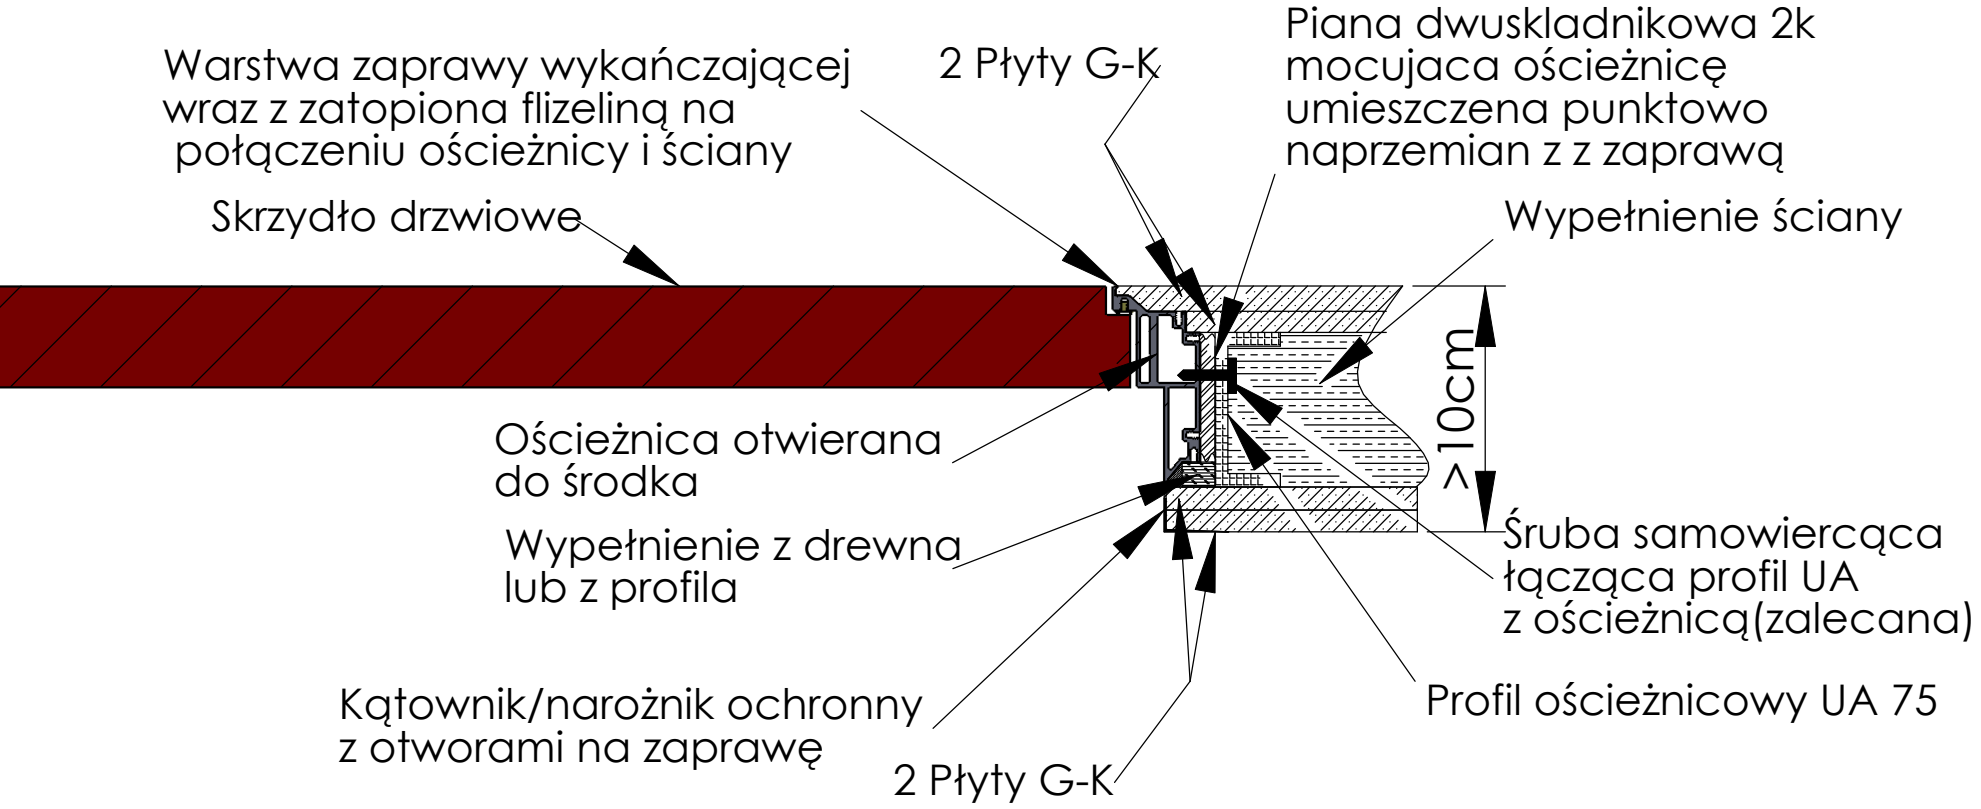

Rys. 10- Posadowienie ościeżnicy do środka w ścianie
2x GK na profilu UA 75 ściana ponad 10cm