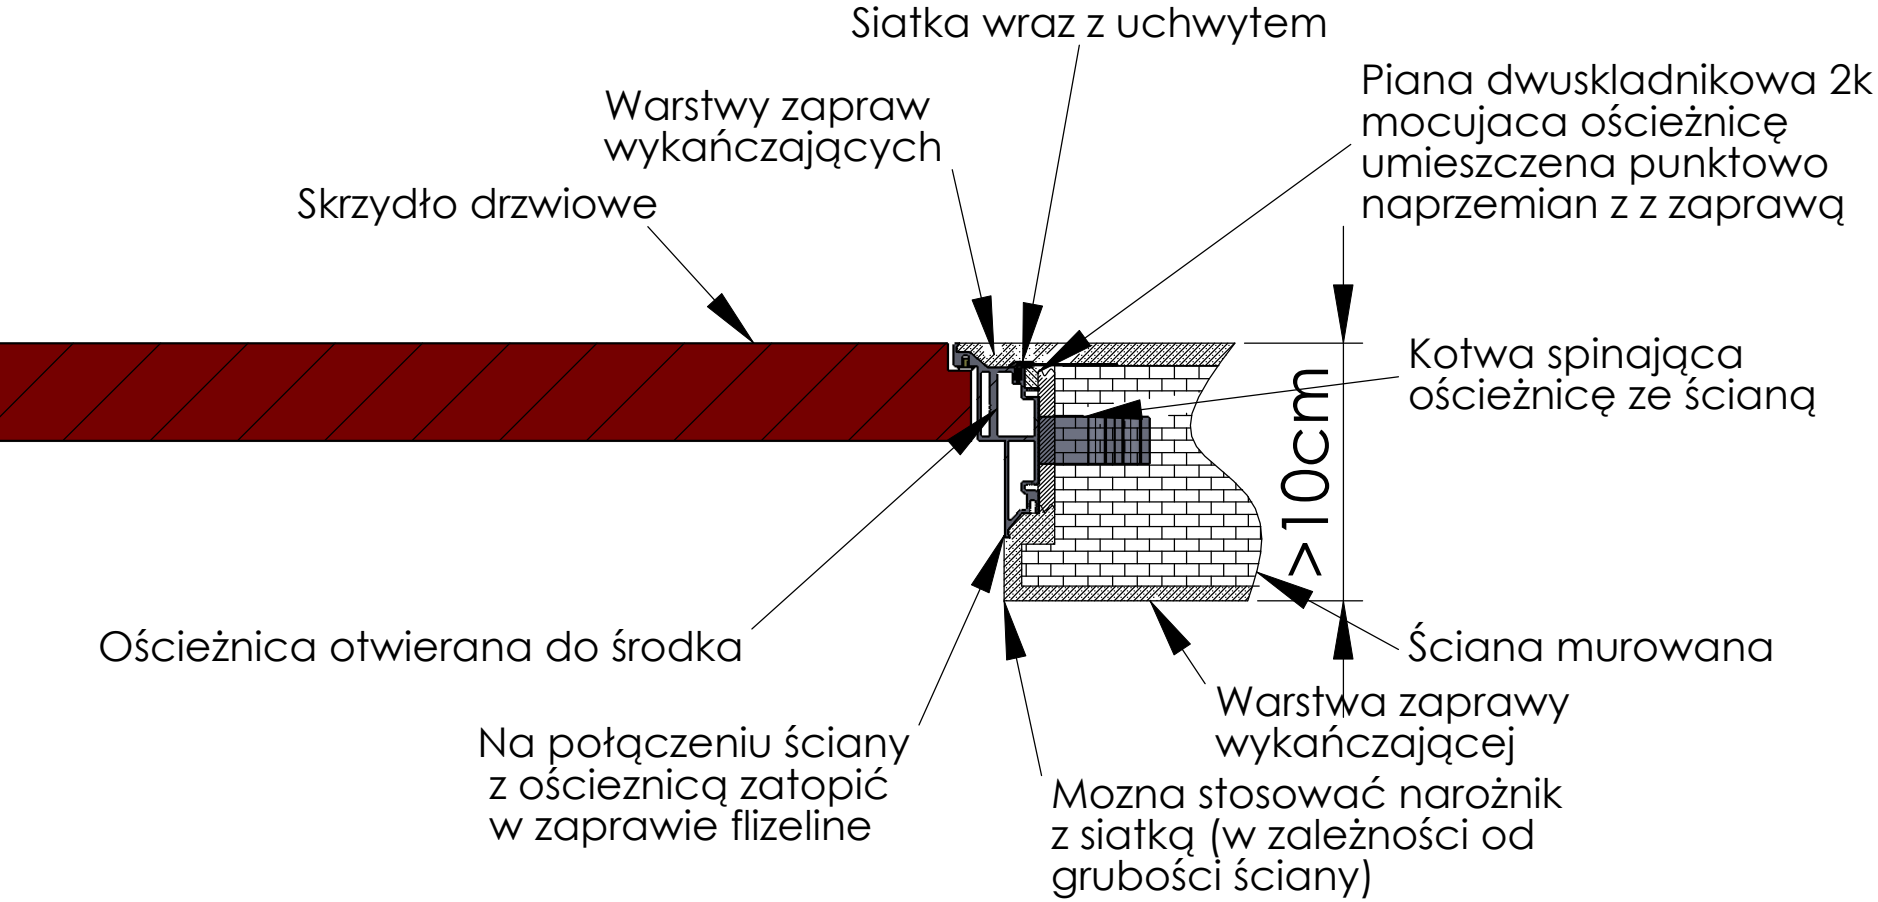

Rys. 02 - Posadowienie ościeżnicy do środka w ścianie murowanej ponad 10cm